


RZUTY PARTERU I PIĘTRA

skala 1:100

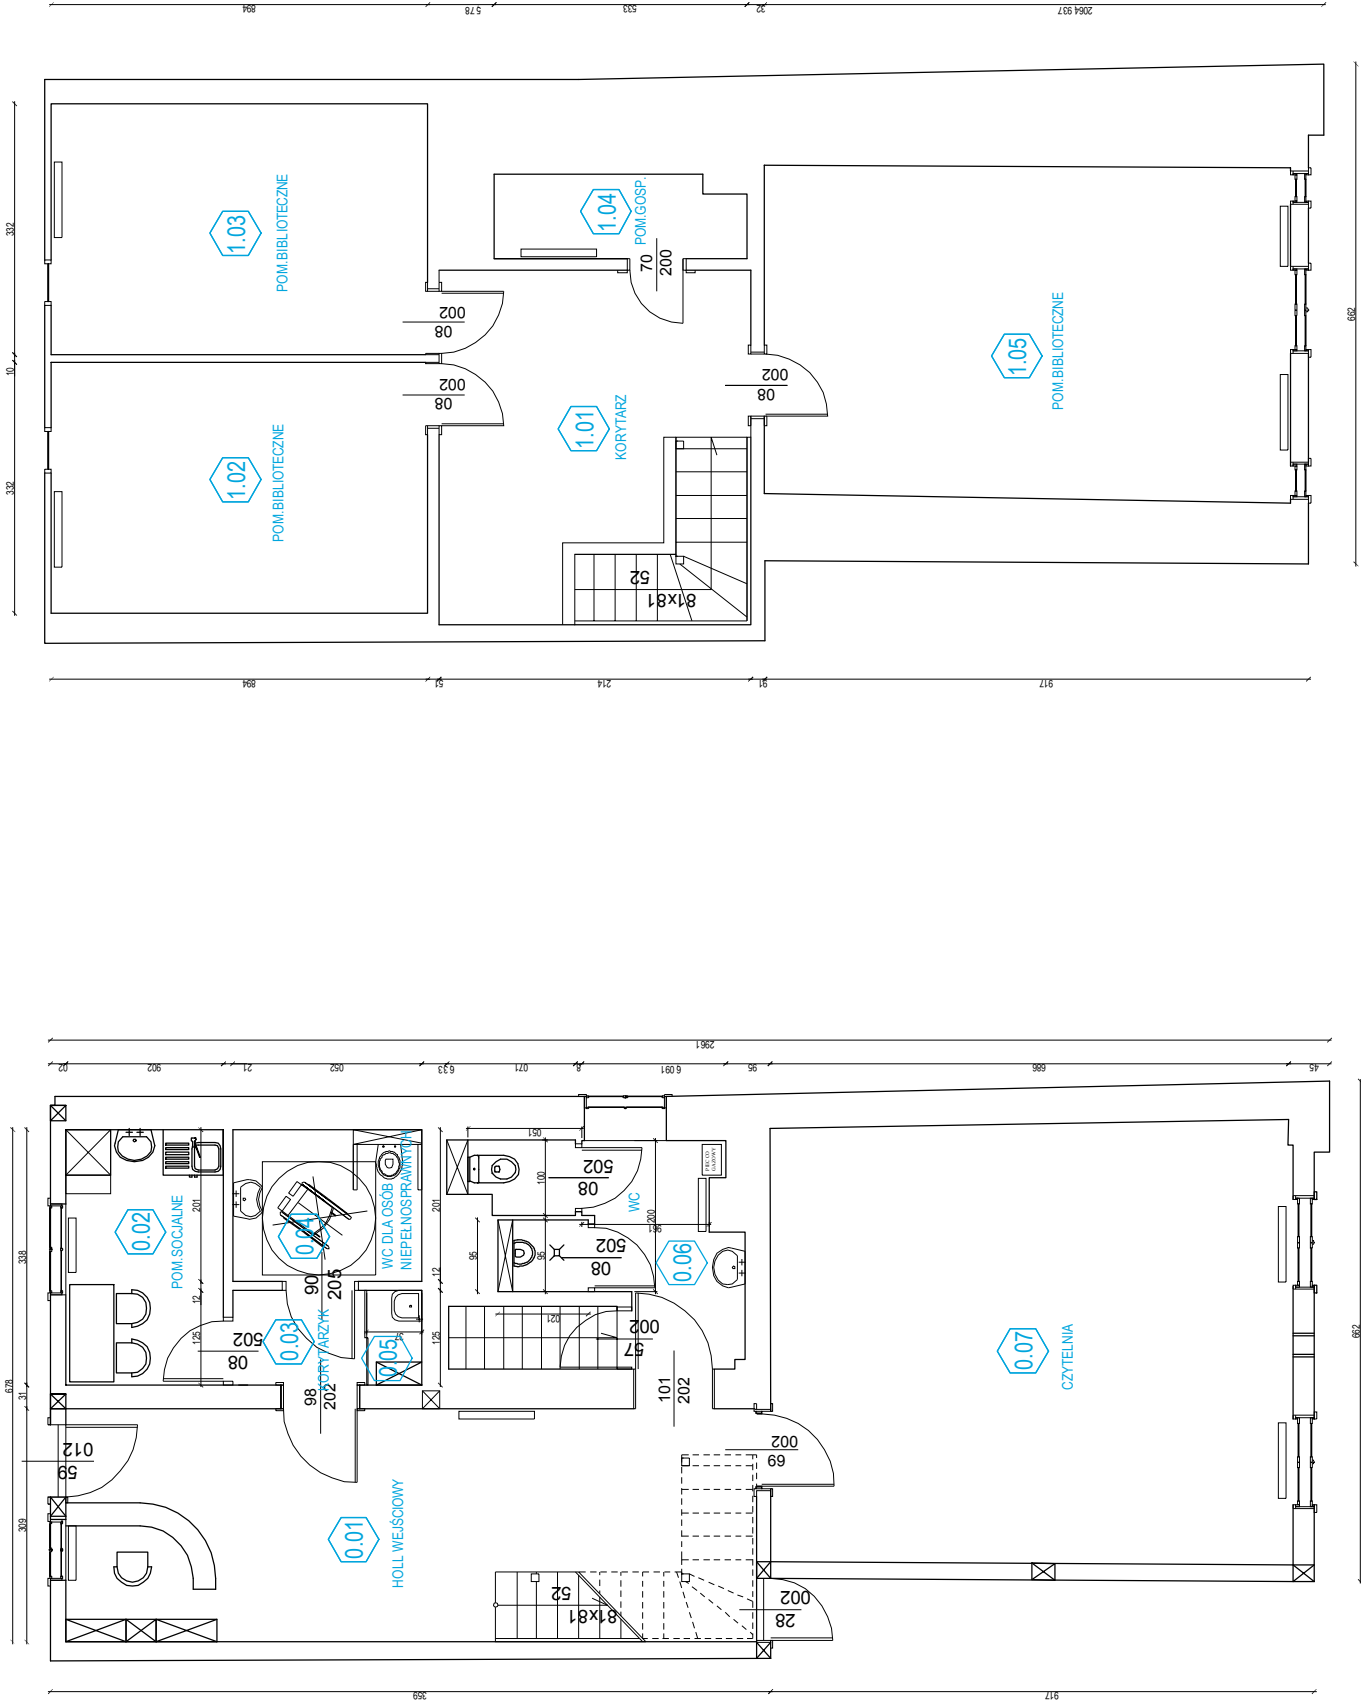

RZUT PARTERU

RZUT PIĘTRA

PROJEKT BUDOWLANY	INWESTYCJA	REMONT BUDYNKU BIBLIOTEKI		
	INWESTOR	RYDZYŃSKI OŚRODEK KULTURY RYNEK 7 64-130 RYDZYNA		
	OBIEKT	BIBLIOTEKA	BRANŻA	ARCH. +KONST.
	LOKALIZACJA	RYNEK NR 17 64-130 RYDZYNA	STADIUM	PROJEKT TECHNICZNY
RYSUNEK	DATA		STRONA	NR RYSUNKU
	08-2019		1 : 100	01