


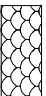


RZUT POŁĄCZI DACHU inwentaryzacja skala 1:100

- LEGENDA:**
-  POŁĄCZE DACHU POKRYTE CERAMICZNA DACHÓWKĄ KARPJÓWKĄ, PRĄŻKOWANĄ UKŁÓŻONĄ W KROKNIKĘ
 -  ZMIENIENIENIA KALENIC I GRANIEDZI WPRUKIŁYCH DACHU (TZW. GRADÓW) Z GĄSIORÓW CERAMICZNYCH
 -  OBRYS ZEWNĘTRZNY POŁĄCZI DACHOWYCH BUDYNKU ŁĄCZNIE Z RYNNAMI

ODWODNIENIA

- Ryliny dachowe wykonane z blachy tytanowo - cynkowej gr. 0,6 mm o przekroju 150 mm
- Rliny spustowe wykonane z blachy tytanowo - cynkowej gr. 0,8 mm o przekroju 110 mm

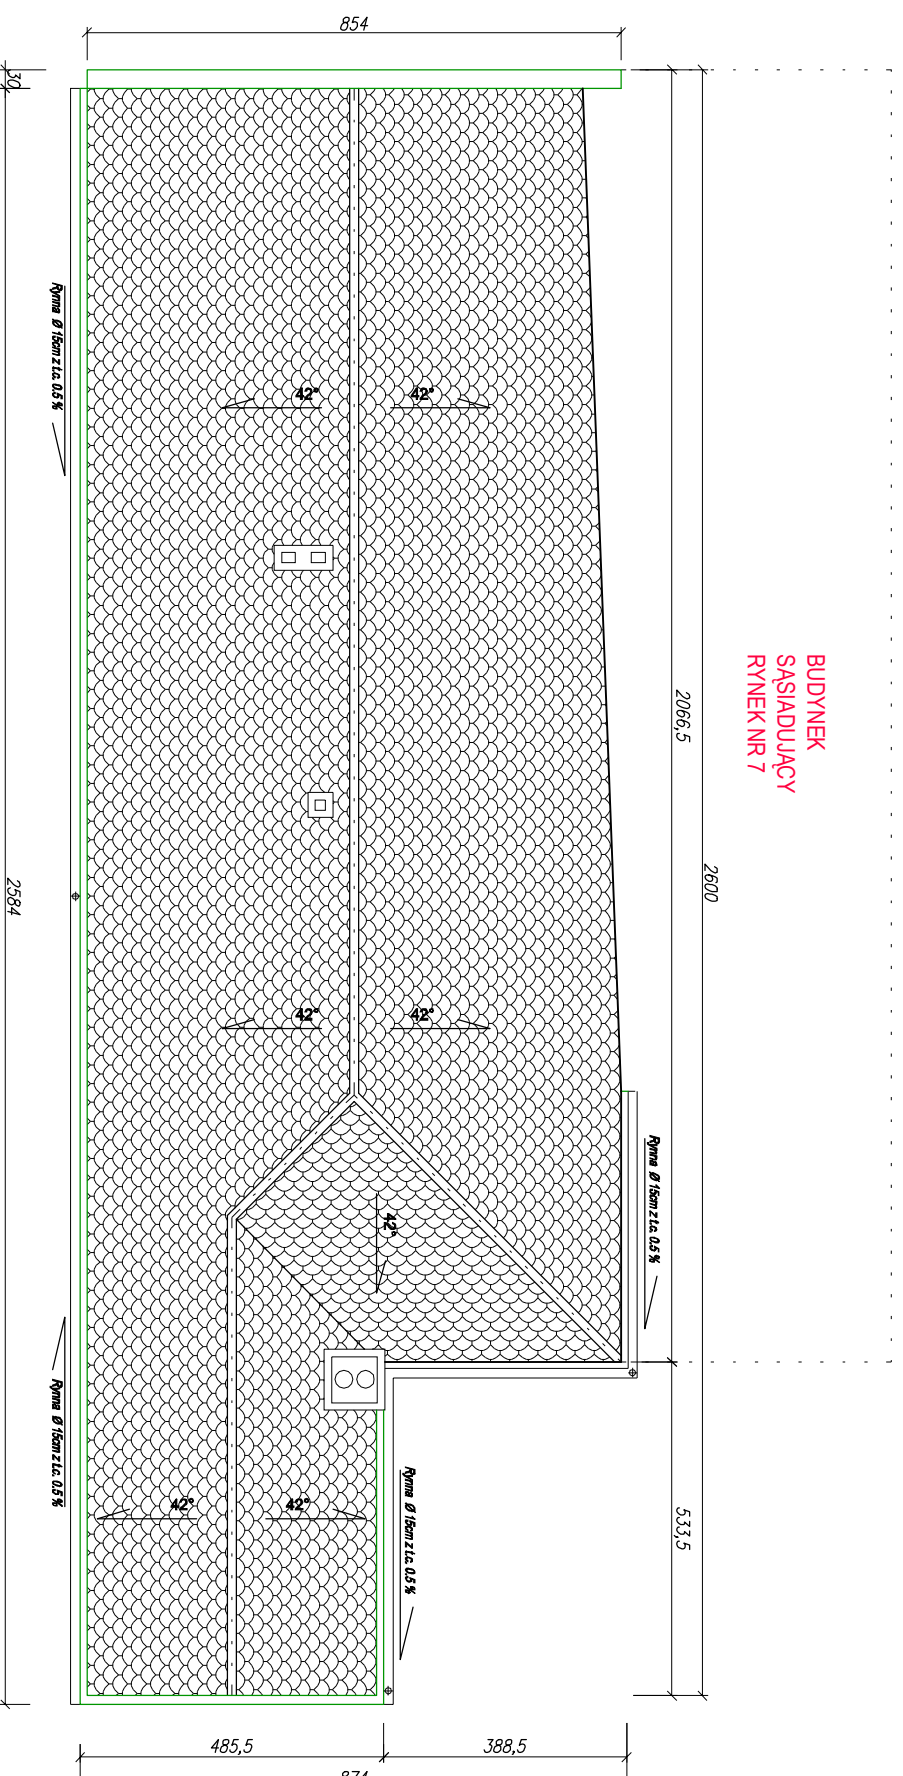

| | | | |
|--|--|--|---------------|
| INWESTYCJA WYMIANA POKRYCIA DACHU I REMONT WIĘZBY DACHOWEJ | | PROJEKTANT ZADAWAJĄCY: Inż. Marek Łybek ul. Piłsudskiego 25 64-100 LESZNO | |
| INWESTOR RYDZYŃSKI OŚRODEK KULTURY UL. RYNEK 8 64-130 RYDZYŃNA | OBIEKT BUDYNEK RYDZYŃSKIEGO OŚRODKA KULTURY | ZADAWCA: mgr inż. Piotr Wójcik ul. Piłsudskiego 25 64-100 LESZNO | |
| LOKALIZACJA RYDZYŃNA, RYNEK 8 DZIAŁKA NR 335 | PRZEDMIOT RYSUNKU RZUT POŁĄCZI DACHU | | |
| STADIUM INWENTARYZACJA | BRANŻA ARCH. + KONSTR. | DATA 07-2017 | STRONA 50 |
| | | SKALA 1:100 | NR RYS. 03 |