


PRZEKRÓJ A-A

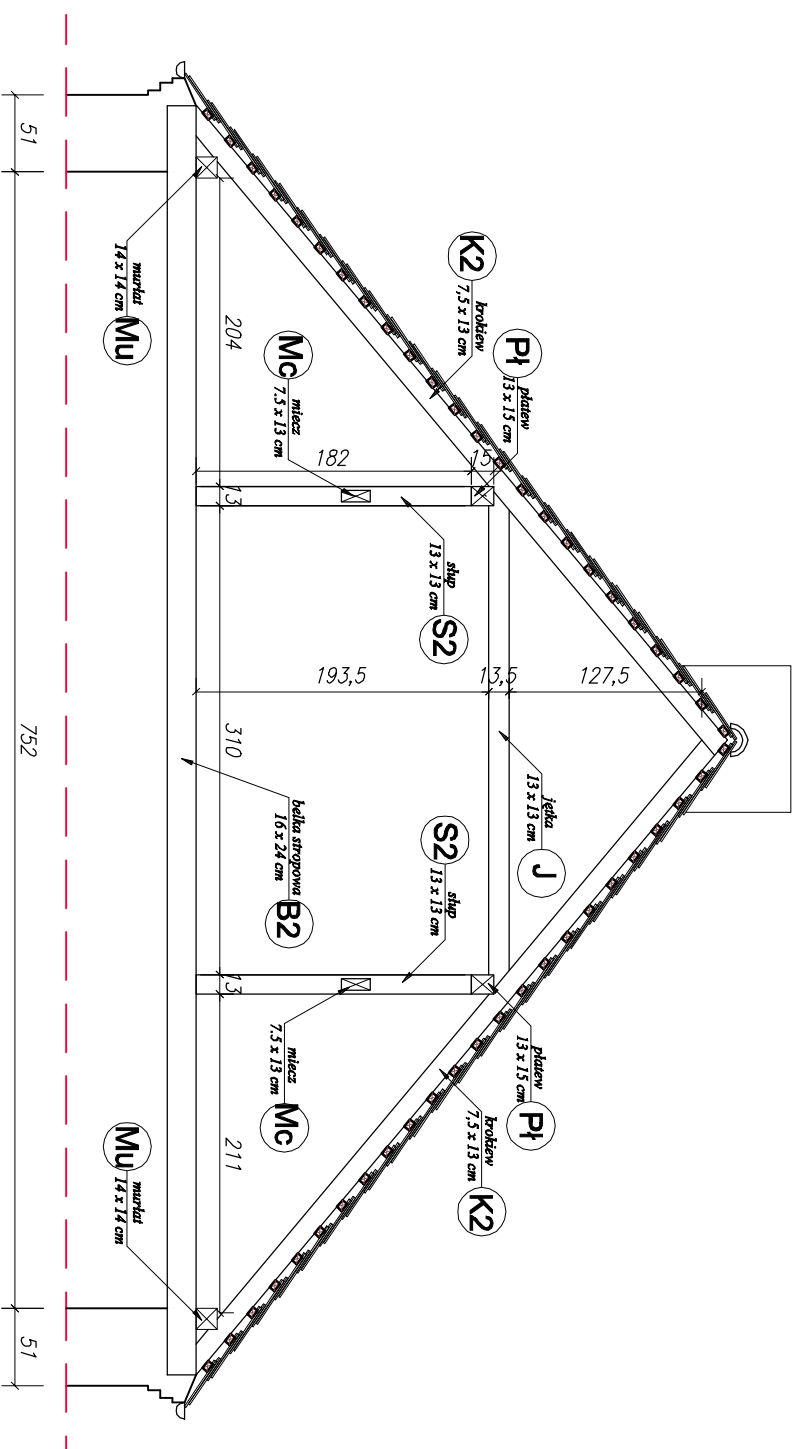

PRZEKRÓJ B-B

<b>INWESTYCJA</b>		<b>PROJEKTANT PRACY/DZIAŁACTW:</b> mgr inż. arch. Zdzisław Kozłowski ul. Młotek 4, 64-100 LESZNO w specjalności konstrukcyjnej	
WYMIANA POKRYCIA DACHU I REMONT WIEŻBY DACHOWEJ			
<b>INWESTOR</b>		<b>PROJEKTANT:</b> mgr inż. arch. Zdzisław Kozłowski ul. Młotek 4, 64-100 LESZNO w specjalności architektonicznej	
RYDZYŃSKI OŚRODEK KULTURY UL. RYNEK 8 64-130 RYDZYŃNA			
<b>OBIEKT</b>			
BUDYNEK RYDZYŃSKIEGO OŚRODKA KULTURY			
<b>LOKALIZACJA</b>			
RYDZYŃNA, RYNEK 8, GMINA RYDZYŃNA DZIAŁKA NR 595			
<b>PRZEDMIOT RYSUNKU</b>			
<b>PRZEKROJE A-A I B-B</b>			
<b>STADIUM</b>	<b>BRANŻA</b>	<b>DATA</b>	<b>STRONA</b>
INWENTARYZACJA	ARCH. + KONSTR.	07-2017	51
			<b>SKALA</b>
			1:50
			<b>NR RYS.</b>
			04

**PRZEKROJE A - A I B - B**  
 inwentaryzacja skala 1 : 50