




BIURO PROJEKTÓW I
 REALIZACJI INWESTYCJI
 "EV-POL"
 ul. Gieryskiego 23
 64-100 LESZNO
 Telefon (0-65) 520-89-78
 Telekom 0-601-423-685
 REGON 411121783 NIP 697-002-72-50

**SZCZEGÓŁ PRZEKROJU
 PRZEZ WARSTWY DACHU**
 skala 1:10

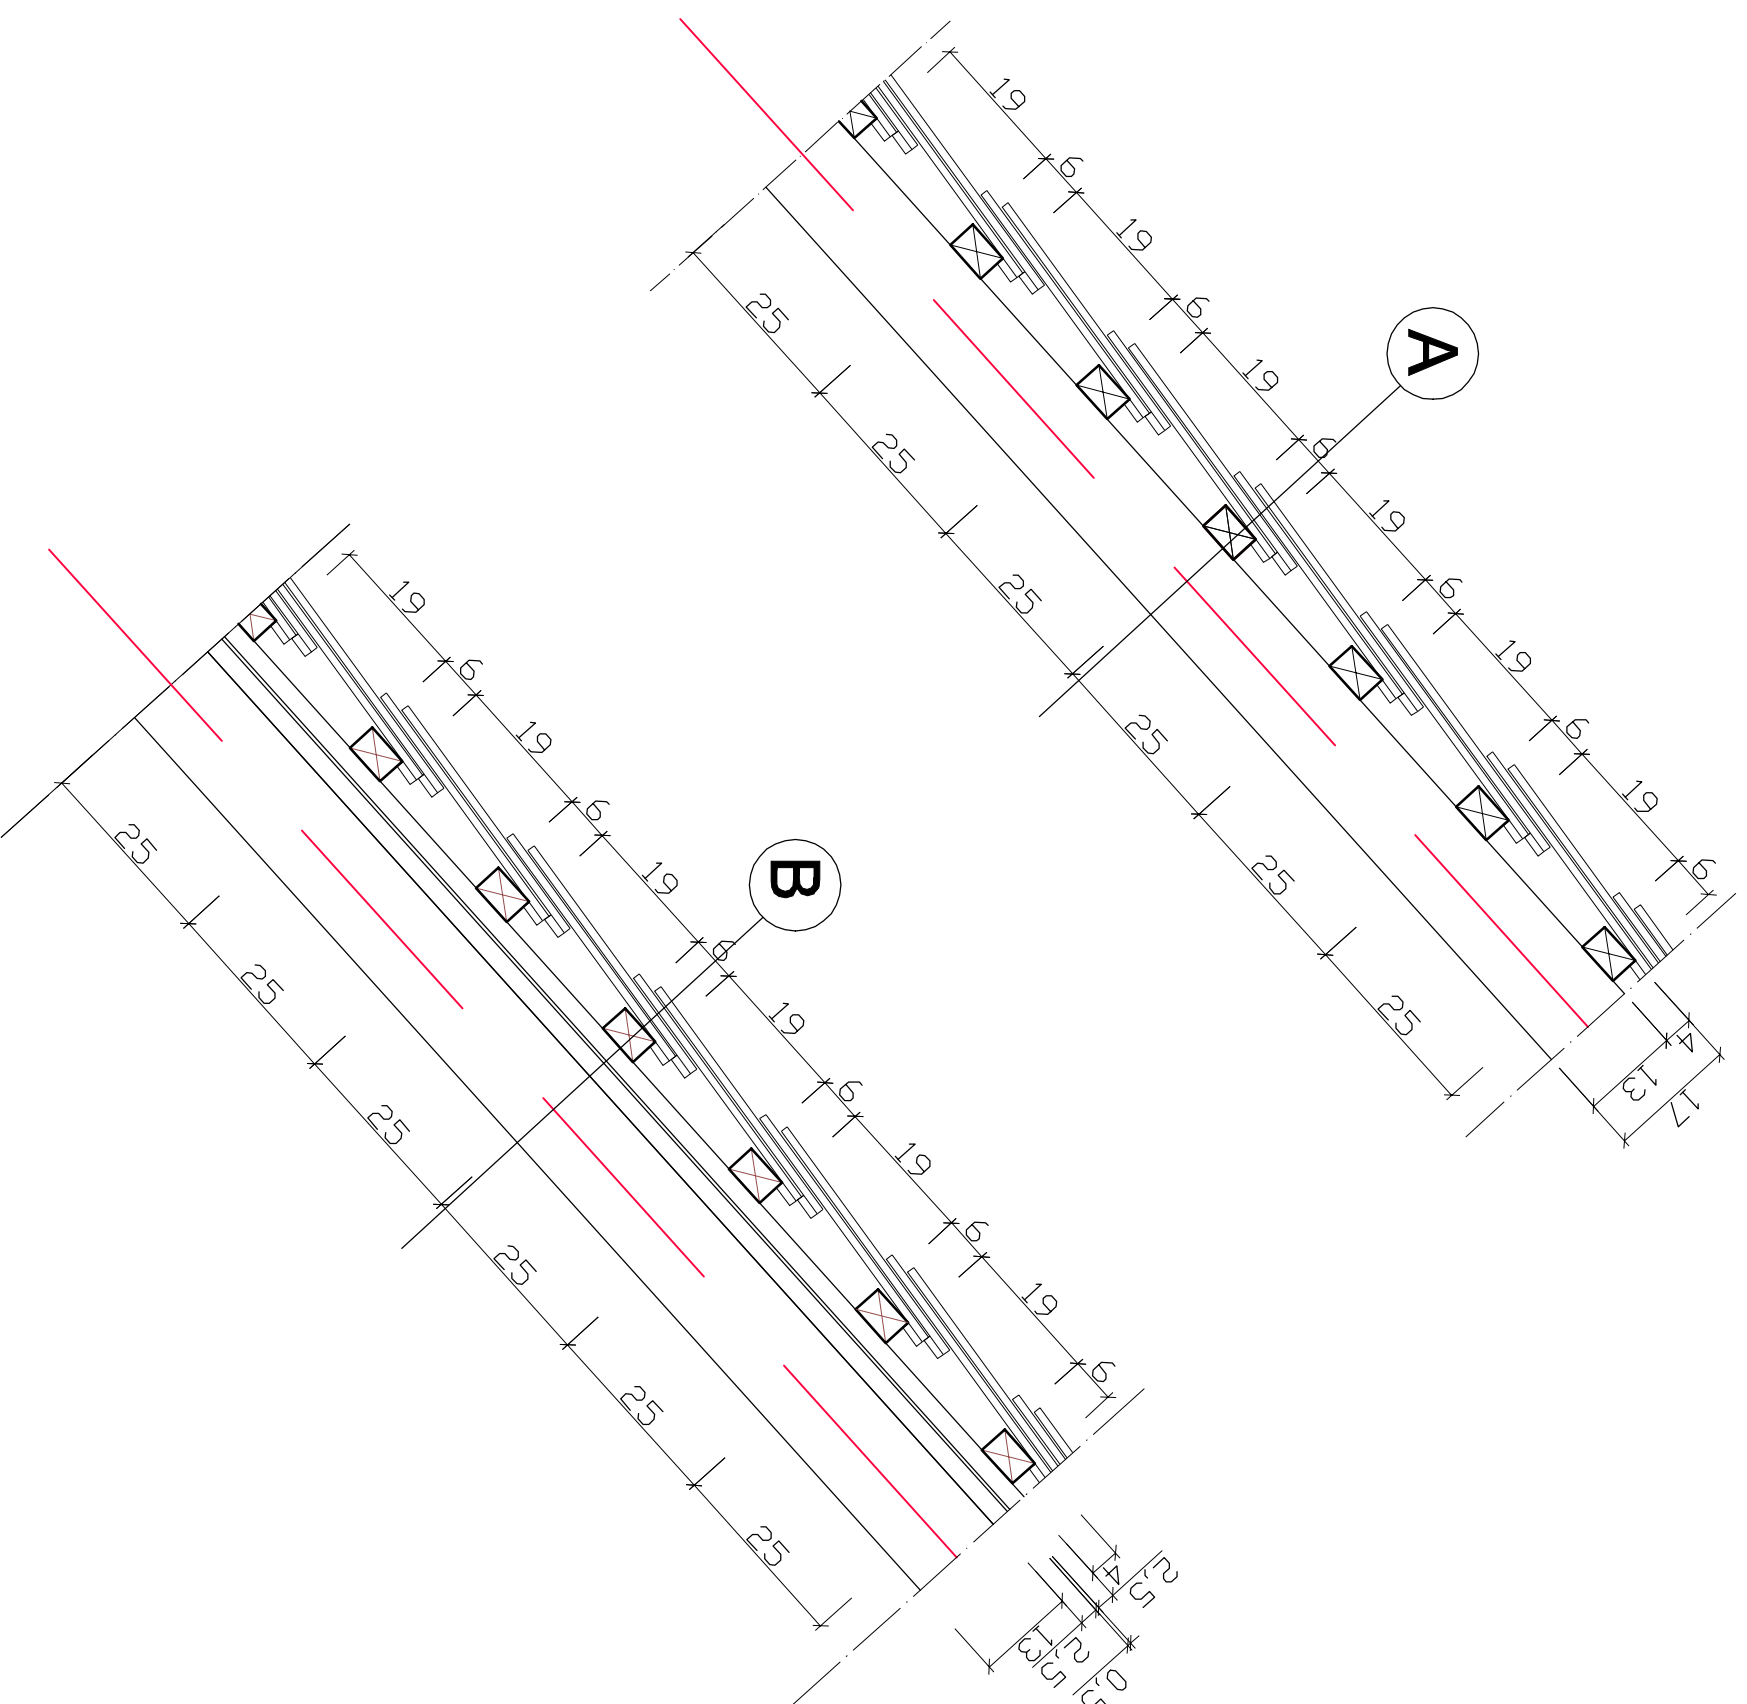

A	UKŁAD WARSTW STAN ISTNIEJĄCY
	DACHÓWKA CERAMICZNA: KARPÍÓWKA
	UKŁÓŻONA W KORONKĘ
	LATA DREWNIANA gr. 4,0cm wys. 6,0cm
	W ROZSTAWIE CO 25cm
	KROKIEW DREWNIANA 7,5 x 13cm

B	UKŁAD WARSTW STAN PROJEKTOWANY
	ISTNIEJĄCA DACHÓWKA KARPÍÓWKA CERAMICZNA, UKŁÓŻONA W KORONKĘ, MOCOWANA NA WKRĘTY, ZMIENIENIA Z GĄSIORÓW CERAMICZNYCH
	NOWA LATA DREWNIANA Z DREWNA SOSNOWEGO ZAIMPREGNOWANEGO gr. 4,0cm wys. 6,0cm W ROZSTAWIE CO 25cm
	NOWA KONTRLATA DREWNIANA 5 x 2,5cm Z DREWNA SOSNOWEGO ZAIMPREGNOWANEO
	PAPA TERMOGRZEWAŁNA NAWIERZCHNIOWA
	NOWE DESKOWANIE DACHU Z DESEK SOSNOWYCH ZAIMPREGNOWANYCH grubości 2,5 cm
	ISTNIEJĄCA KROKIEW 7,5 x 13cm ZAIMPREGNOWAĆ

INWESTYCJA		PROJEKTANT PRZEWYKONADZACTW:	
WYMIANA POKRYCIA DACHU I REMONT WIEŻBY DACHOWEJ		mgr inż. Andrzej Księżek upr. nr 2988/11/0 w specjalności konstrukcyjnej	
INWESTOR		PROJEKTANT:	
RYDZYŃSKI OŚRODEK KULTURY UL. RYNEK 8 64-130 RYDZYNA		mgr inż. arch. Zdzisław Kozłowski upr. nr 13028/11/0 w specjalności architekturalnej	
OBIEKT			
BUDYNEK RYDZYŃSKIEGO OŚRODKA KULTURY			
LOKALIZACJA			
RYDZYNA, RYNEK 8, GMINA RYDZYNA DZIAŁKA NR 595			
PRZEDMIOT RYSUNKU			
SZCZEGÓŁ PRZEKROJU PRZEZ WARSTWY DACHU			
STADIUM	BRANŻA	DATA	STRONA
INWENTARYZACJA	ARCH. + KONSTR.	07-2017	53
			SKALA
			1:10
			NR RYS.
			06