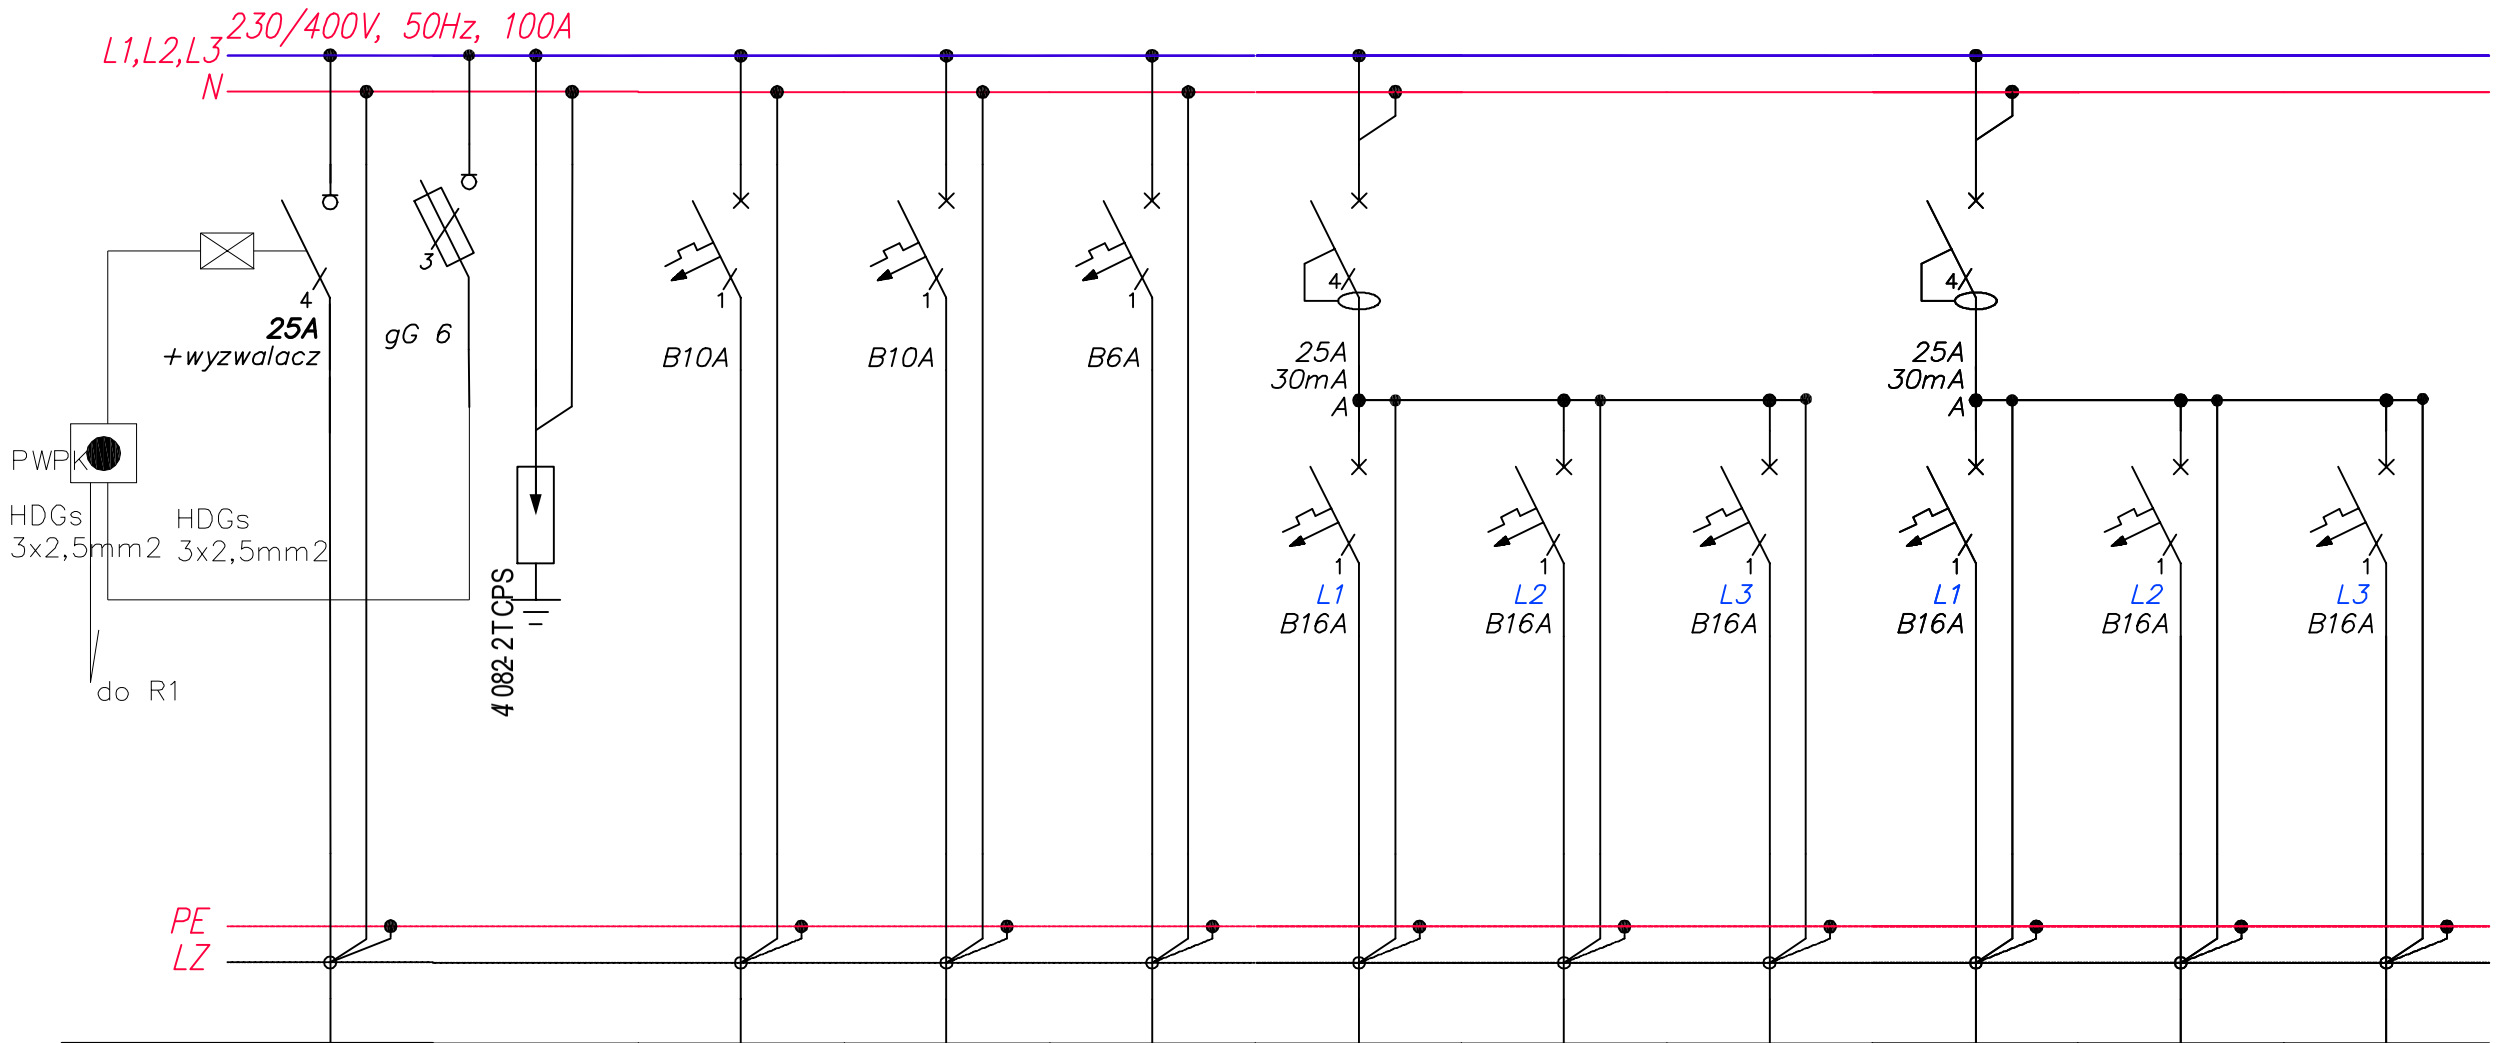

Numer obwodu	F1	F3	OS10	OS11	OS12	G10.1	G10.2	G10.3	G11.1	G21.2	G21.3
Nazwa odbioru	Zasilanie	Ochronnik p.przepięciowy	Ośw. pom. parteru	Ośw. pom. pietra	Ośw. awaryjne	Gniazda pom. parteru	Gniazda część socjalna parteru	Gniazdo piec gazowy	Gniazdo lodówka	Gniazda pom. piętra	Gniazda pom. piętra
Moc [kW]	7,45kW	--	0,671kW	0,47kW	0,006kW	1,6kW	1,2kW	0,8kW	0,3kW	1,2kW	1,2kW
Typ przewodu	YKY		YDY	YDY	YDY	YDY	YDY	YDY	YDY	YDY	YDY
Przekrój mm	5x6mm2		3x1,5mm2	3x1,5mm2	3x1,5mm2	3x2,5mm2	3x2,5mm2	3x2,5mm2	3x2,5mm2	3x2,5mm2	3x2,5mm2

LZ-listwy zaciskowe

zasilanie z ZKP
YKY 5x6mm2

SAMOCZYNNE WYŁĄCZANIE
UKŁAD SIECI : TN-S

PROJEKT BUDOWLANY

BIURO PROJEKTÓW I REALIZACJI INWESTYCJI "EVPOL"
ul.Gierymskiego 23
64-100 LESZNO
Tel./Fax (0-65) 520-89-78
Tel.kom.0-601-423-685
REGON 411121783 * NIP 697-002-72-50

INWESTYCJA: REMONT BUDYNKU BIBLIOTEKI

INWESTOR: RYDZYŃSKI OŚRODEK KULTURY
RYNEK 7
64-130 RYDZYNA

OBIEKT: BIBLIOTEKA

BRANŻA: ELEKTRYCZNA

LOKALIZACJA: RYNEK NR 17 64-130 RYDZYNA

STADIUM: PROJEKT TECHNICZNY

RYSUNEK: PROJEKT ROZDZIELNI

DATA: 08-2019

STRONA:

SKALA: 1 : 100

NR RYSUNKU: 05