


JEDYNOTKA PROJEKTOWA
 BIURO PROJEKTOW I REALIZACJI INWESTYCJI
 "EVPOL"
 UL. MAKSYMILIANA GIERWIMSKIEGO 23
 64-100 LESZNO
 TELEFON / FAX (0-45) 520-88-78
 TELEFON KOM. 0-497-423-88-85
 REGON 411121788 NIP 697-002-72-50

PRZEKRÓJ C - C

inwentaryzacja skala 1 :50

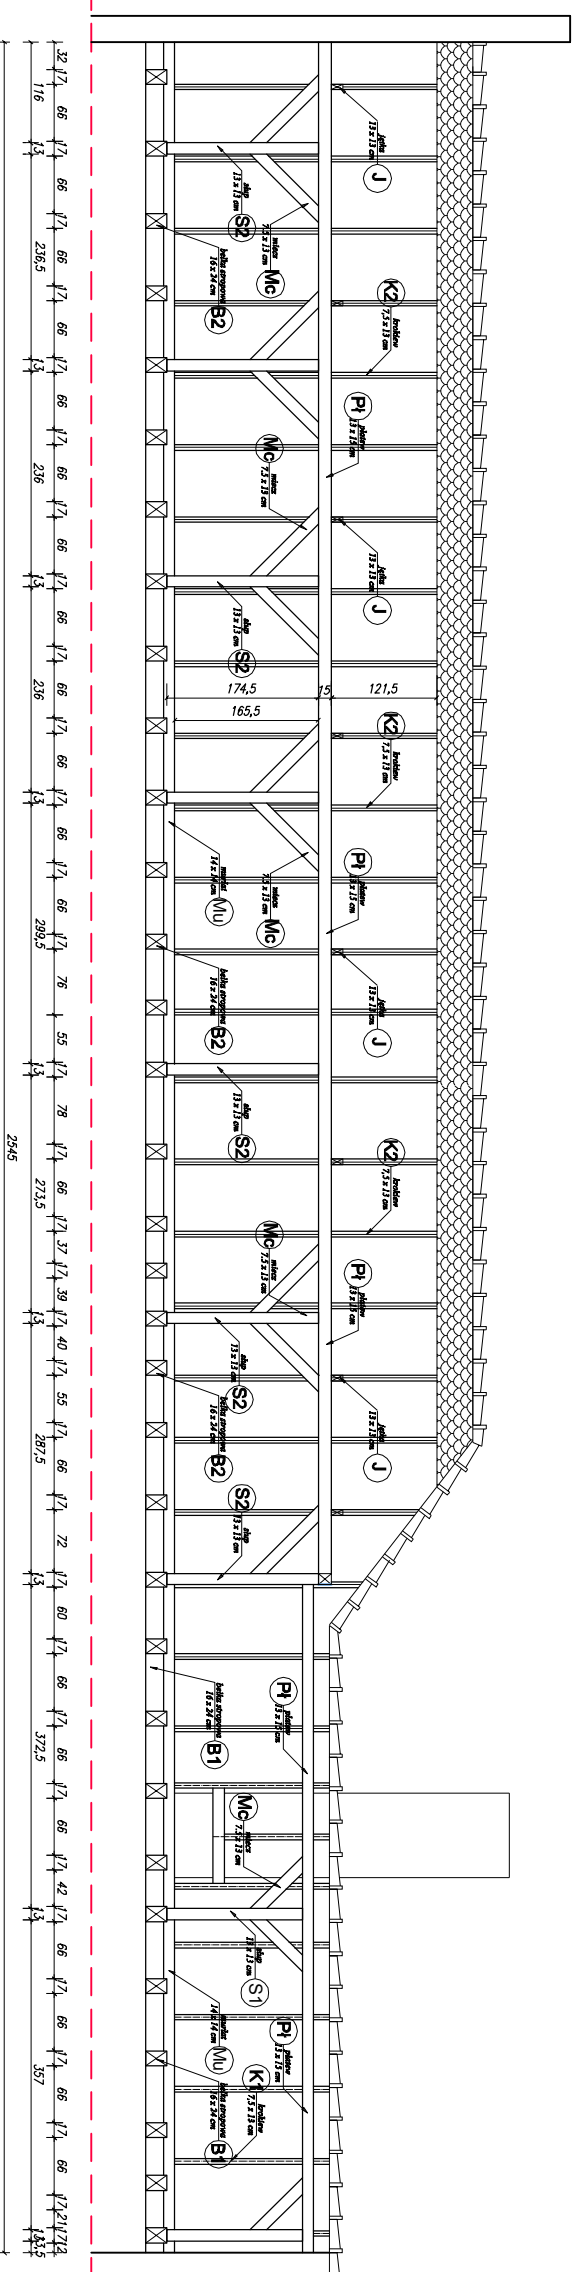

- UWAGA:**
- Wszystkie prace należy wykonywać zgodnie z Polskimi Normami, Warunkami Technicznymi Wykonania i odbioru Robot Budowlanych - Montażowych oraz zasadami wiedzy i sztuki budowlanej.
 - Wszystkie prace należy prowadzić pod nadzorem osób posiadających odpowiednie urzędowe, wiedzy i doświadczenie.
 - Istniejące elementy drewniane więźby należy zamierzać i konserwować preparatami ochronnymi, zgodnie z instrukcją producenta preparatu oraz z wytycznymi konserwatora zabytków.
 - W przypadku odkrycia elementów porażonych przez grzyby lub insekty - wywieźć na nowe lub oczyścić i zamarynować przez dwukrotne składowanie preparatami "MARESCOL" lub "ANTOX - 27" zgodnie z instrukcją producenta preparatu oraz z wytycznymi konserwatora zabytków.
 - W przypadku odkrycia w trakcie prowadzenia robot elementu zniszczonego a nie przewidzianego w dokumentacji budowlanej - nie przystępować do niego, powiadomić o tym nadzorcę budowlany i przystąpić do uregulowania sprawy z inspektorem nadzoru projektantem.

INWESTYCJA	PROJEKTOWANIE I REALIZACJA
